

Bnr. 45

Bnr. 46


Bnr. 47

Bnr. 48

Bnr. 49

Bnr. 50

Voorgevel

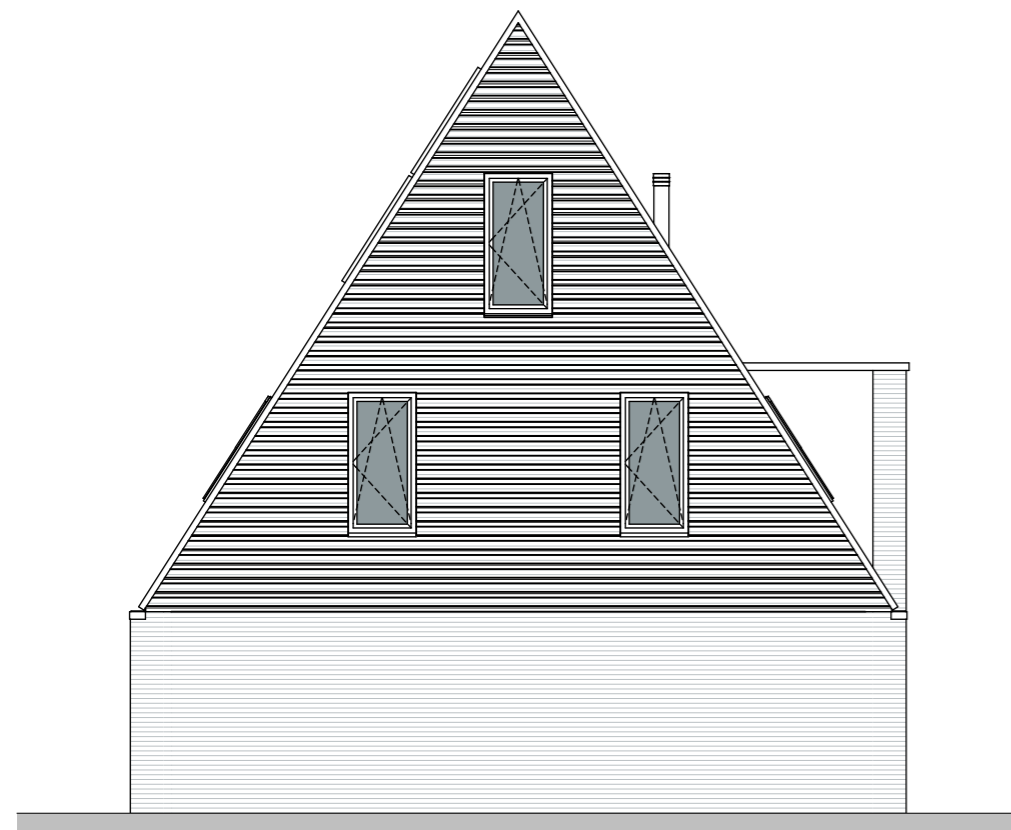

Bnr. 45

Linkerzijgevel



Verkooptekening bouwnummer 50

Schaal 1:100
Onderdeel: Gevels Voor en Linkerzijde

Datum 10-09-2021