

Bnr. 51

Bnr. 52


Bnr. 53

Bnr. 54

Bnr. 55

Bnr. 56

Voorgevel

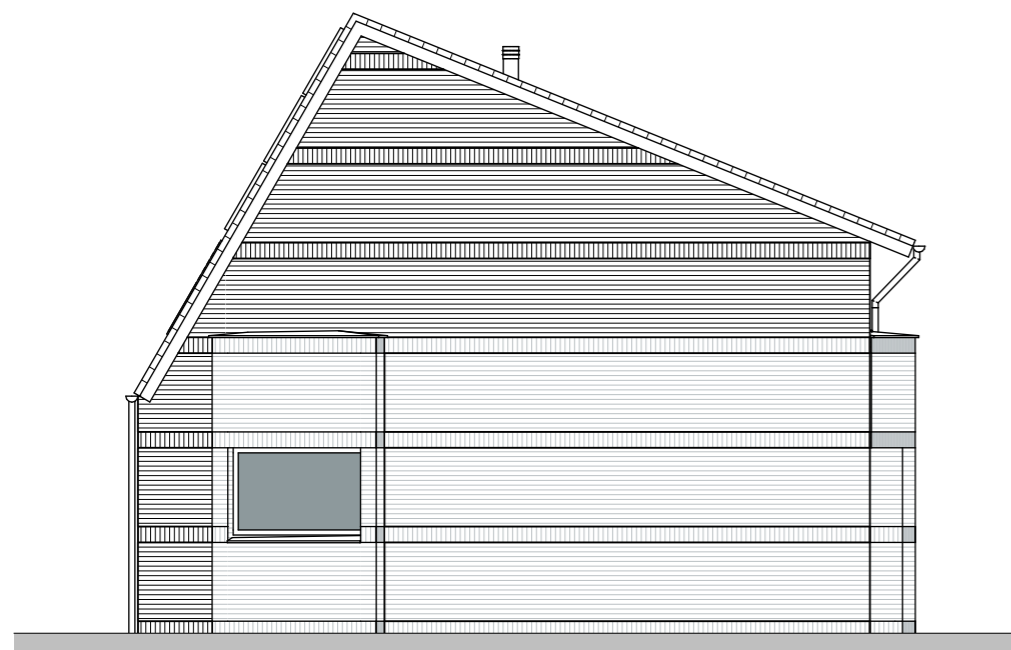

Bnr. 51

Linkerzijgevel



Verkooptekening bouwnummers 52 - 55

Schaal 1:100
Onderdeel: Gevels Voor en Linkerzijde

Datum 10-09-2021