

Bnr. 50

Bnr. 49


Bnr. 48

Bnr. 47

Bnr. 46

Bnr. 45

Achtergevel

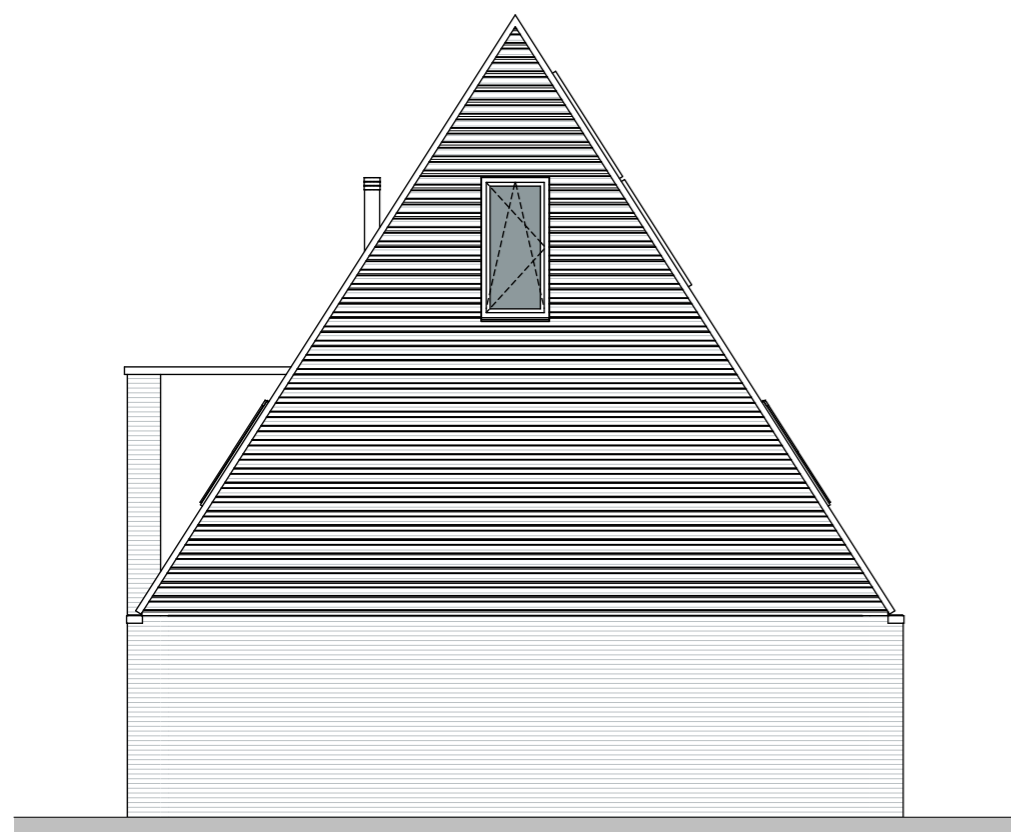

Bnr. 50

Rechterzijgevel



Verkooptekening bouwnummer 50

Schaal 1:100

Onderdeel: Gevels Achter en Rechterzijde

Datum 10-09-2021