

Bnr. 56

Bnr. 55


Bnr. 54

Bnr. 53

Bnr. 52

Bnr. 51

Achtergevel

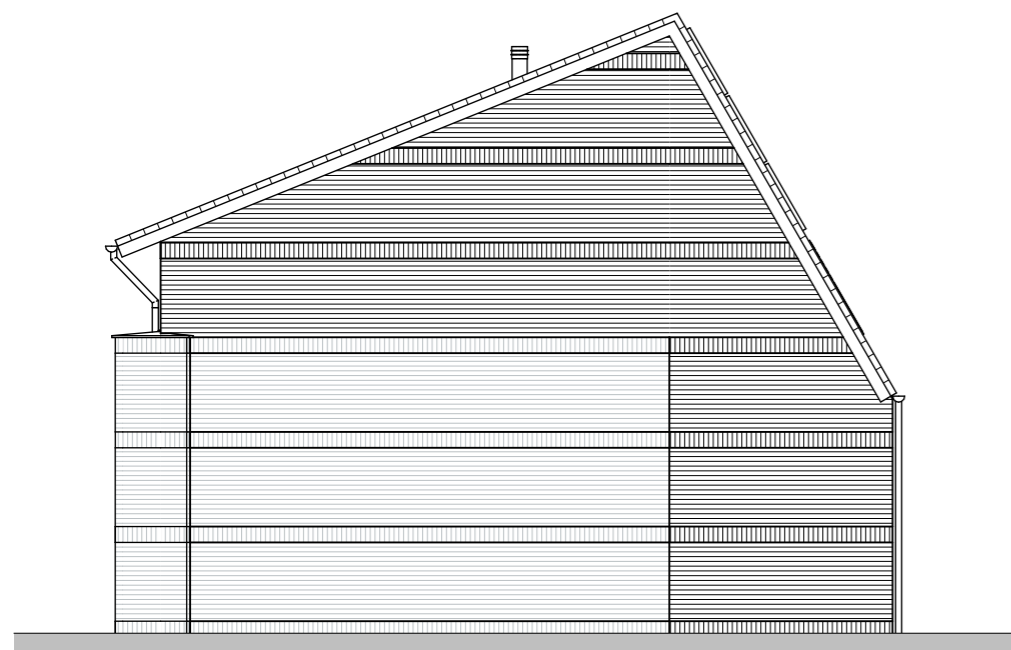

Bnr. 56

Rechterzijgevel



Verkooptekening bouwnummers 52 - 55

Schaal 1:100

Datum 10-09-2021

Onderdeel: Gevels Achter en Rechterzijde